

COMMUNE DE BLAVOZY

Place de la Mairie

43 700 Blavozy

tél : 04 71 03 00 19

PLAN LOCAL D'URBANISME A-9 – PLAN DES RESEAUX D'ASSAINISSEMENT



Elaboration du PLU prescrite par délibération du Conseil Municipal en date du 26 Juin 2015

Arrêt du projet de PLU par délibération du Conseil Municipal en date du 25 Février 2019

Approbation du PLU par délibération du Conseil Municipal en date du 18 Octobre 2019


Vu pour être annexé à la délibération du Conseil Municipal en date du 18 Octobre 2019



Ingénieurs conseils en aménagement durable du territoire

42 Boulevard Antonio VIVALDI
42 000 SAINT-ETIENNE

Tél. 04 77 92 71 47 / contact@eco-strategie.fr
www.eco-strategie.fr

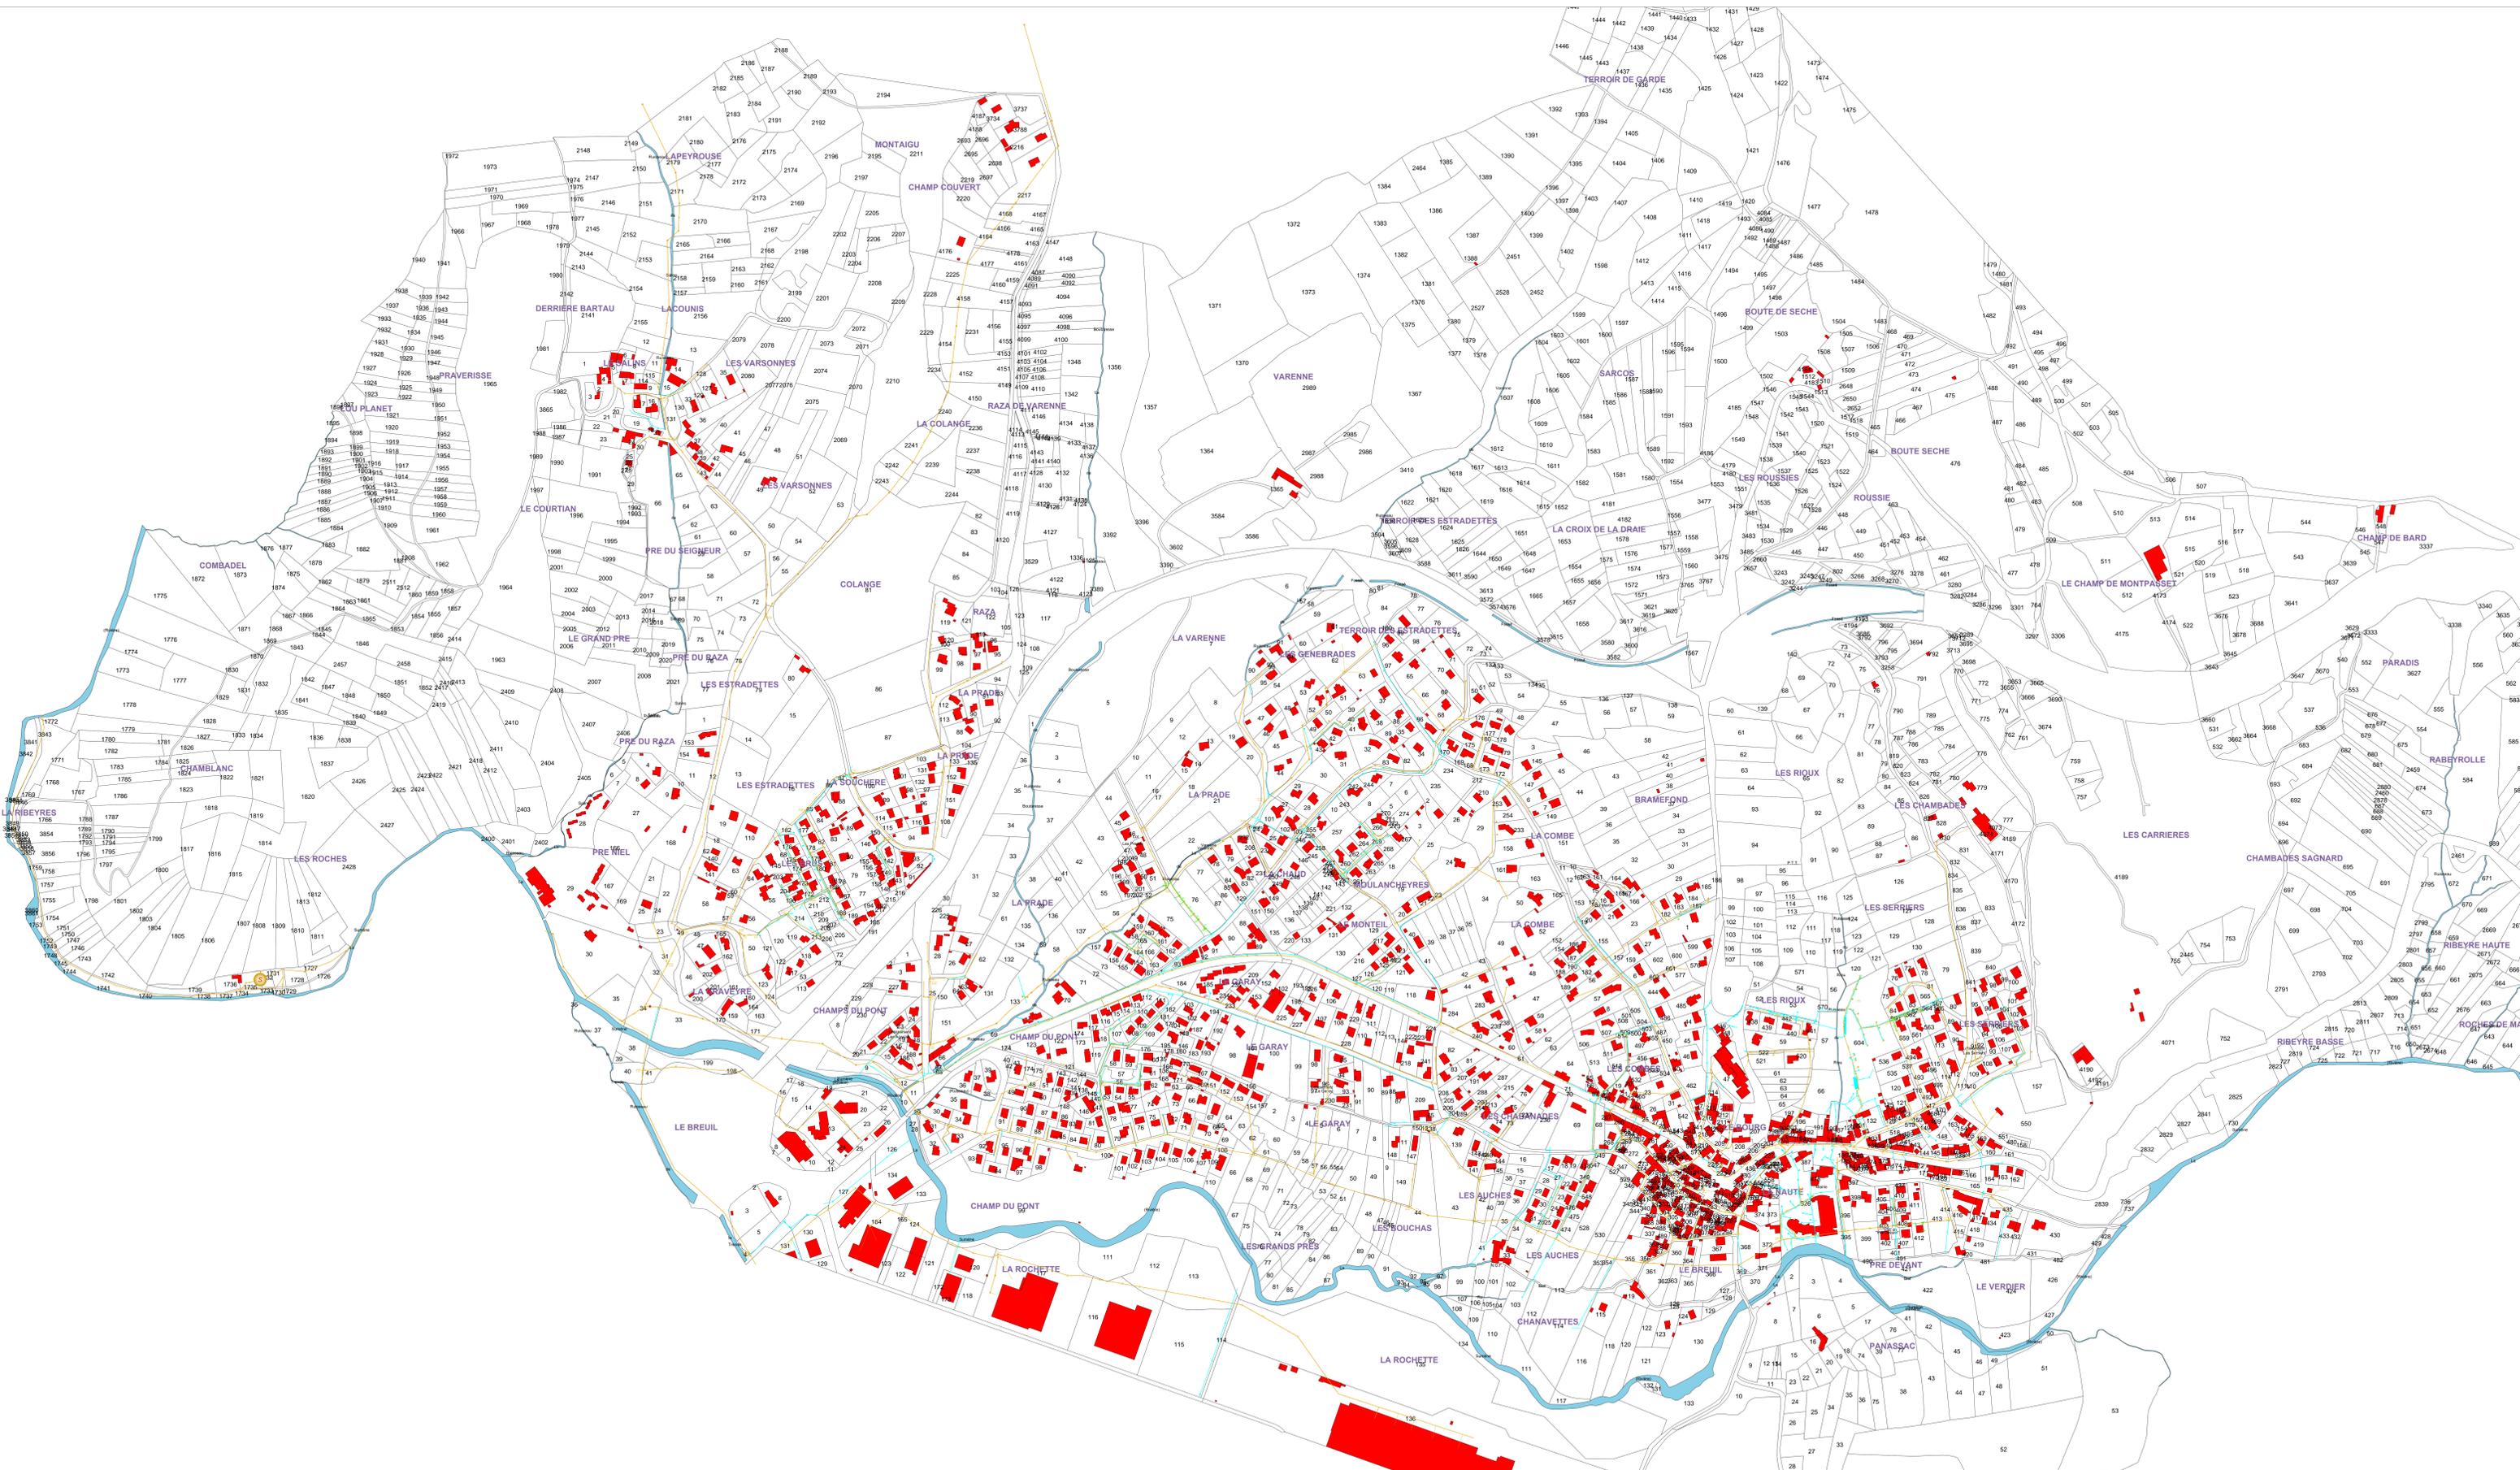

Syndicat d'Eau et d'Assainissement
du Velay Rural

Biavozy - 43032

RESEAU EU **RESEAU EP**

Classe B

1/2500

18/02/2019

LEGENDE:
 RESEAU A.P.
 RESEAU E.U.
 RESEAU E.P.

Scale: 1/2500
 Date: 18/02/2019
 Legend: RESEAU A.P., RESEAU E.U., RESEAU E.P.